

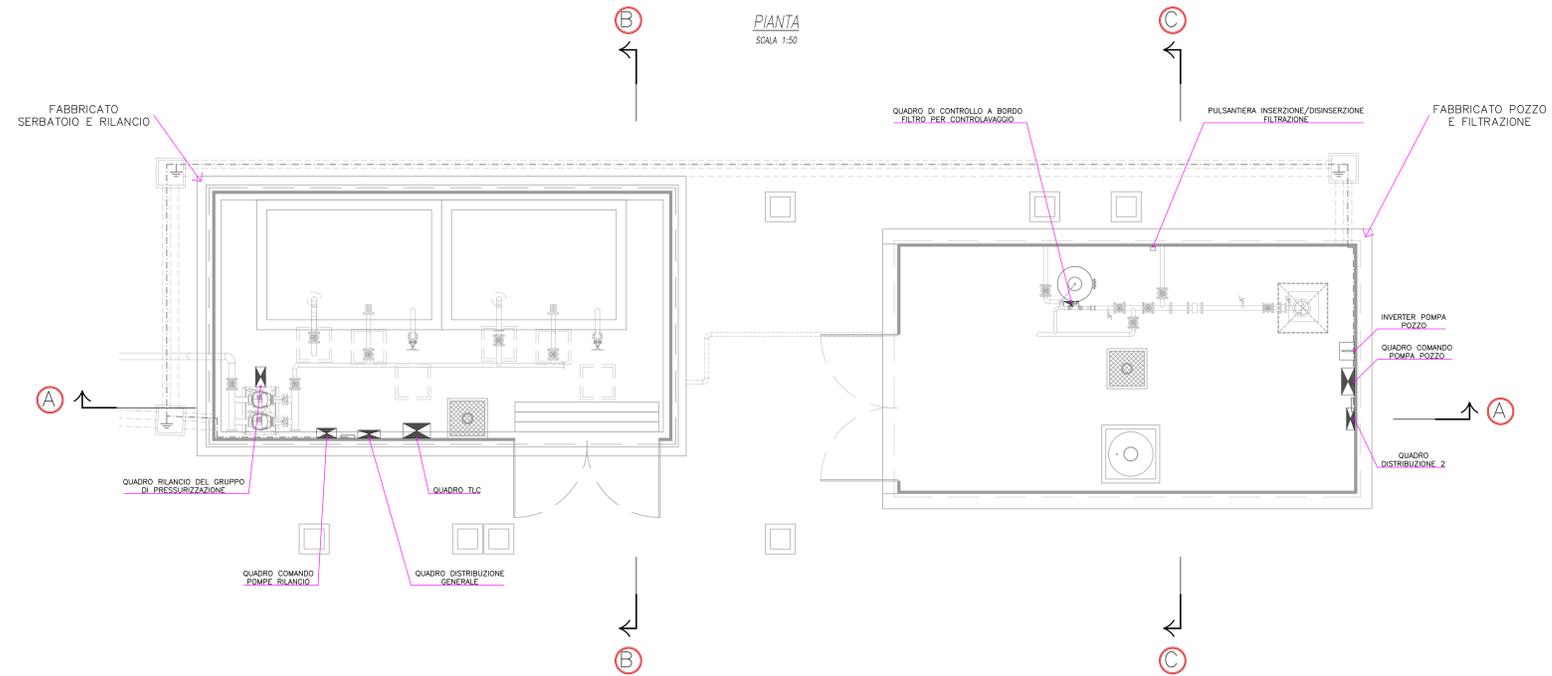


PLANIMETRIA AREA
DI INTERVENTO ESTERNA
SCALA 1:200

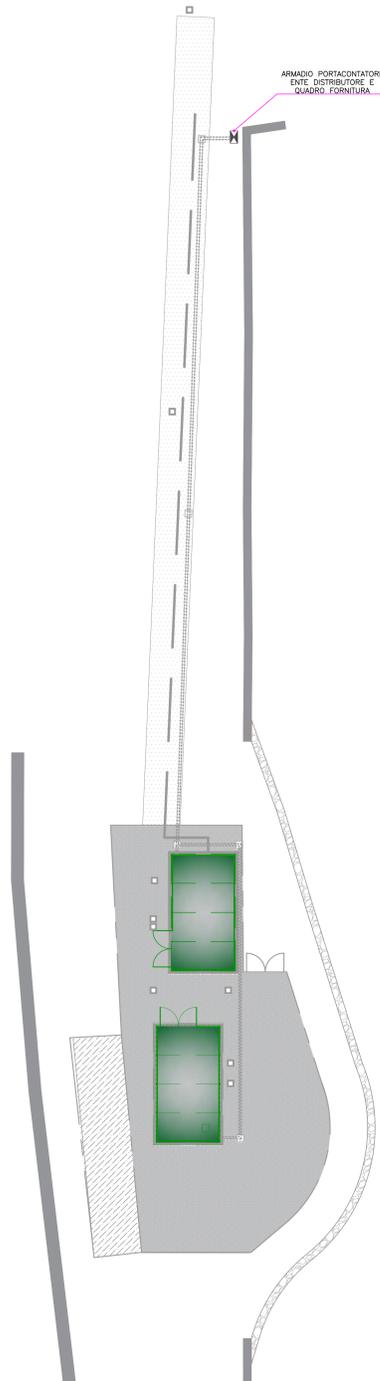


N.B.
Per il posizionamento dei quadri elettrici all'interno del fabbricato pozzo e filtrazione e del fabbricato serbatoio e rilancio, si faccia riferimento alla presente tavola.


SEZIONE A-A
SCALA 1:50

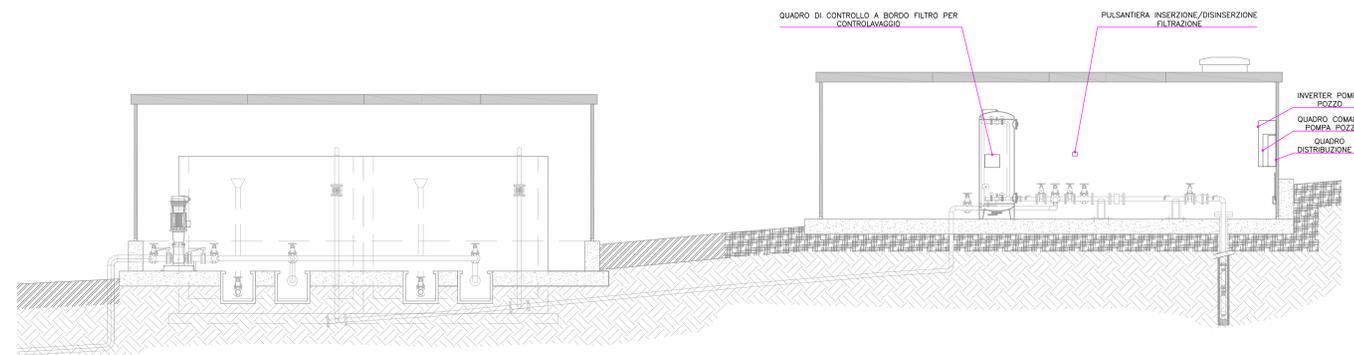

SEZIONE B-B
SCALA 1:50

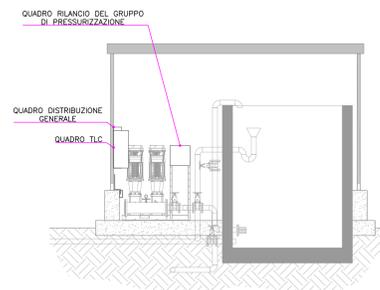

SEZIONE C-C
SCALA 1:50

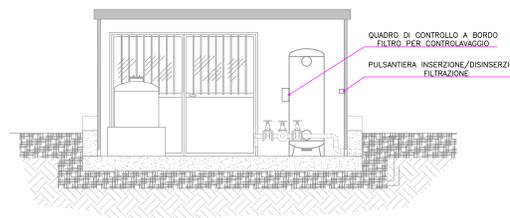

COMUNE DI ORNAVASSO (VB)



TITOLO COMMESSA:
**OPERE ACCESSORIE AL NUOVO POZZO MIGIANDONE IN
COMUNE DI ORNAVASSO (VB), FRAZIONE MIGIANDONE**

OGGETTO:
**PLANIMETRIA E SEZIONI
LAYOUT QUADRI ELETTRICI**

SCALA:
1:50-1:200

AVANZAMENTO PROGETTO:
ESECUTIVO

Data Rev. N° 0:
MARZO 2023

Rev. N°	Modifiche	Data
1	-	---
2	-	---
3	-	---
4	-	---

Rit. N° Commessa:
Y21N - 10034340

Progettista:
Ing. Marco Zanetta

Elaborato N°:
TAV. 7.8

CUP:
D26H19000230005

RUP:
Ing. Giuseppe Caranti

PROPRIETA' RISERVATA
QUESTO DISEGNO NON PUO' ESSERE RIPRODOTTO NE COMERCIALIZZATO
A TERZI SENZA AUTORIZZAZIONE DI ACQUA NOVARA.VCO S.p.A.

