




**SEZIONE A-A**  
SCALA 1:50

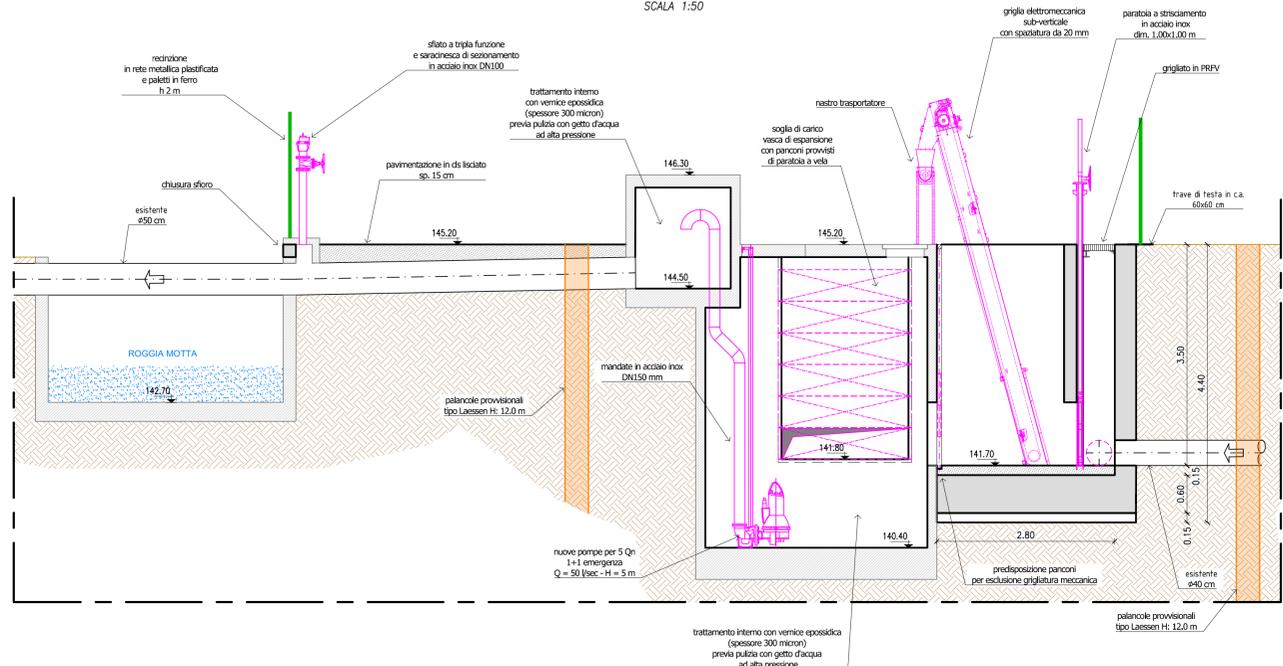


**SEZIONE B-B**  
SCALA 1:50

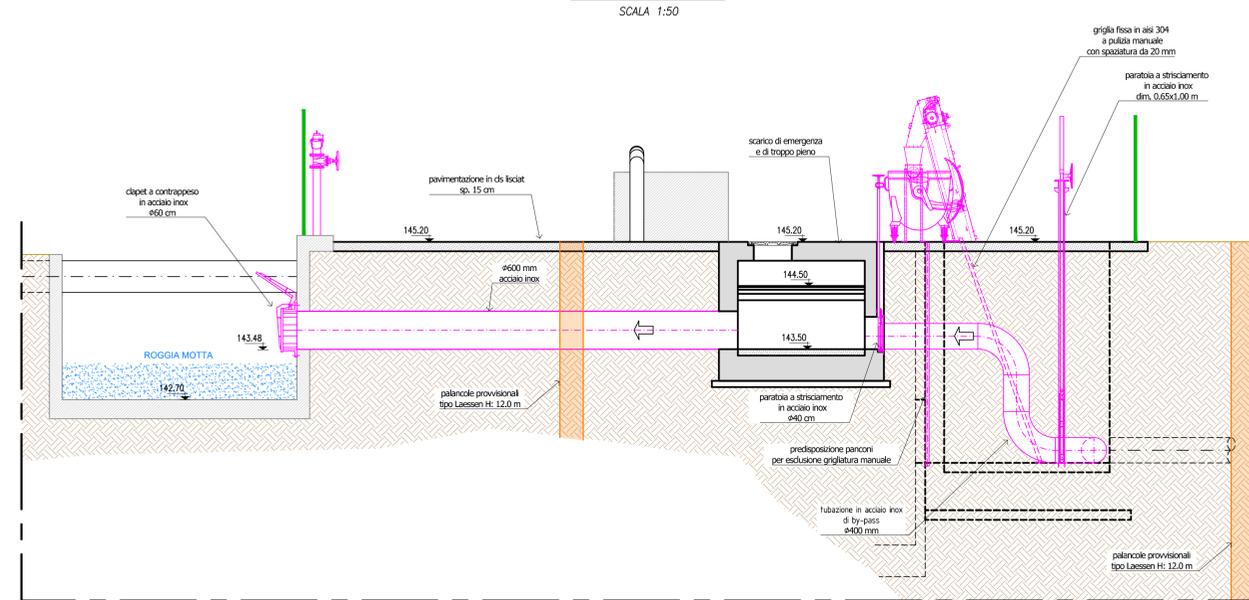


**PIANTA CHIAVE**  
SCALA 1:250

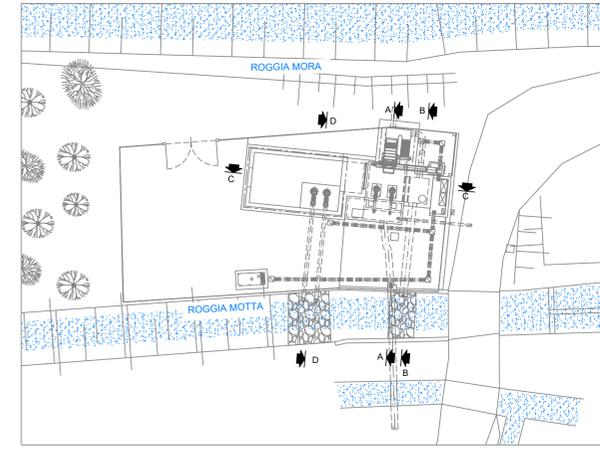

**SEZIONE C-C**  
SCALA 1:50

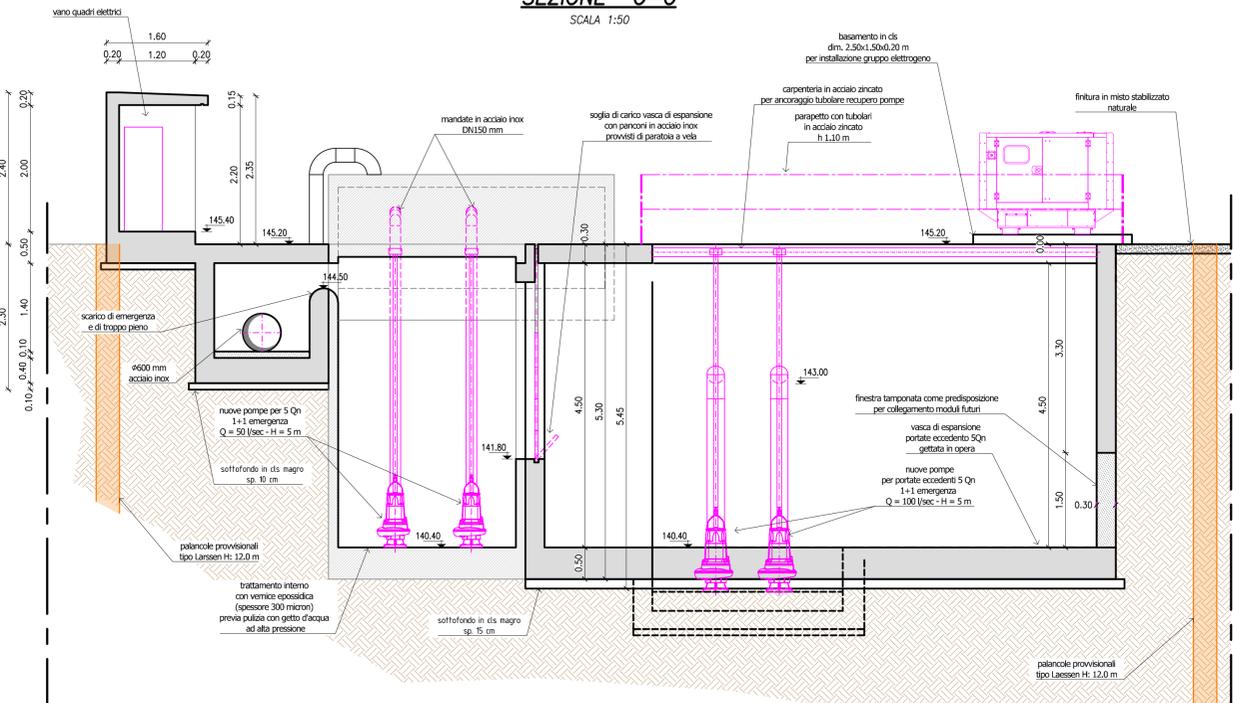

**SEZIONE D-D**  
SCALA 1:50

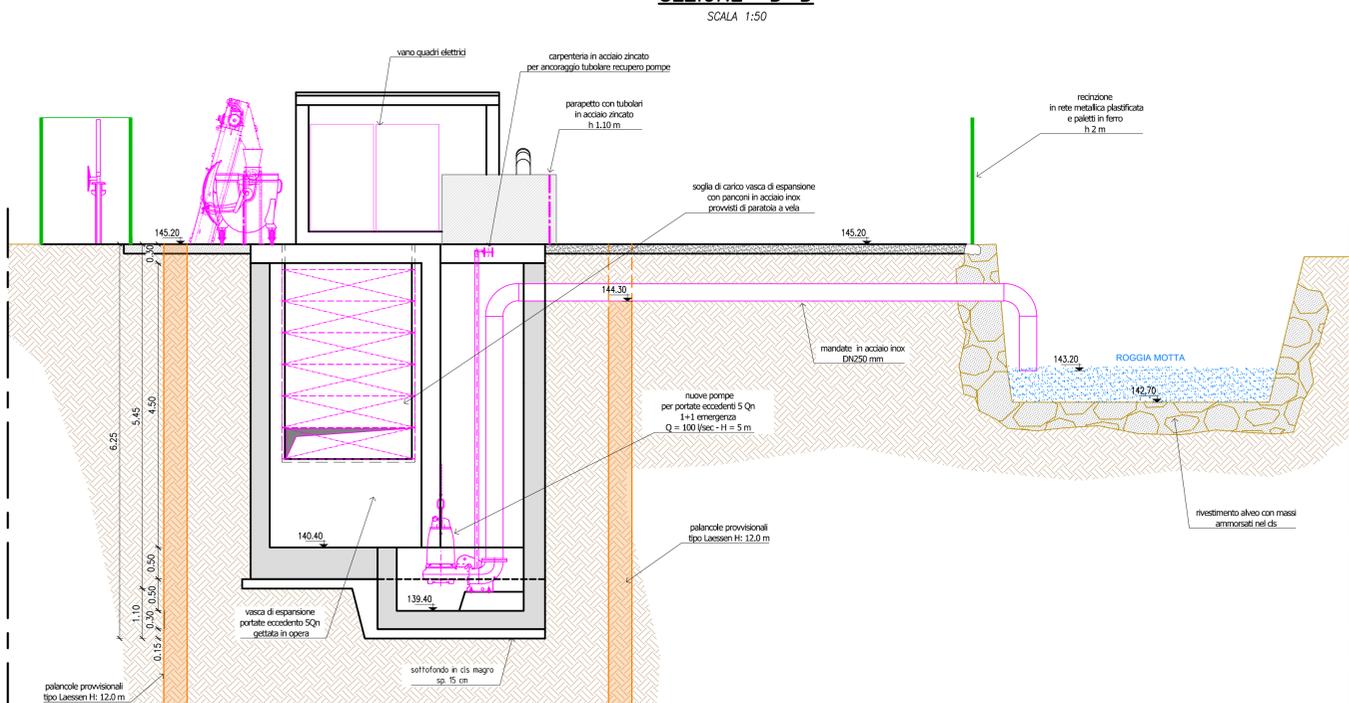

COMUNE DI NOVARA



TITOLO COMMESSA:  
**ADEGUAMENTO STAZIONE DI POMPAGGIO DI FOGNATURA DI VIA DEI MULINI E SFIORATORE DI VIA 5 PORTE FRAZIONE DI PERNATE (NO)**

OGGETTO:  
**SEZIONI OPERE IN PROGETTO**

SCALA: **VARIE**

AVANZAMENTO PROGETTO: **DEFINITIVO** Data Rev. N° 0: **LUGLIO 2021**

Rev. N°	Modifiche	Data
1	AGGIORNAMENTO	10/11/2021
2	AGGIORNAMENTO	11/2022
3	AGGIORNAMENTO	06/2023
4		

Rif. N° Commessa: **X02M - 10040670**

CUP: **D18B23002510005**

RUP: **Ing. Giuseppe Caranti**

I Progettisti: **Ing. Giovanni Battista Peduzzi**

Mandatari: **ETATEC STUDIO PROLETTI**

Mandatari: **STUDIO PAOLETTI INGEGNERI ASSOCIATI**

Mandatari: **FABRILIO MONZA INGEGNERI ASSOCIATI**

Mandatari: **STUDIO FERRAROTTI**

Mandatari: **Dot. ssa SILVANA CLERICI**

Elaborato N°: **D.03.02**

PROPRIETA' RISERVATA  
 QUESTO DISEGNO NON PUO' ESSERE RIPRODOTTO NE' COMUNICATO A TERZI SENZA AUTORIZZAZIONE DI ACQUA NOVARA.VCO S.p.A.

Dot. MASSIMO SARTORELLI