

ACQUA NOVARA VCO S.P.A.

RIPRISTINO FUNZIONALE
DELLA CONDOTTA DELL'ACQUEDOTTO
SUL PONTE DEL TORRENTE PELLINO
IN COMUNE DI AROLA VB

PROGETTO
DEFINITIVO ESECUTIVO


T3

FASI DEI LAVORI
1) CONDOTTA PROVVISORIA
2) CONDOTTA DEFINITIVA

ING. MAURO GATTONE
Via Regina Villa 74
28024 Gozzano NO
T 0322 91 72 92 - T 0322 95 57 92
C 335 52 19 588
studiomaurogattone@gmail.com
mauro.gattone@ingpec.it

ACQUA NOVARA VCO S.P.A.
Via Triggiani, 9
28100 Novara
T 0321.413168
F 0321.458729
www.acquanovaravco.eu
segreteria@pec.acquanovaravco.eu

GIUGNO 2023

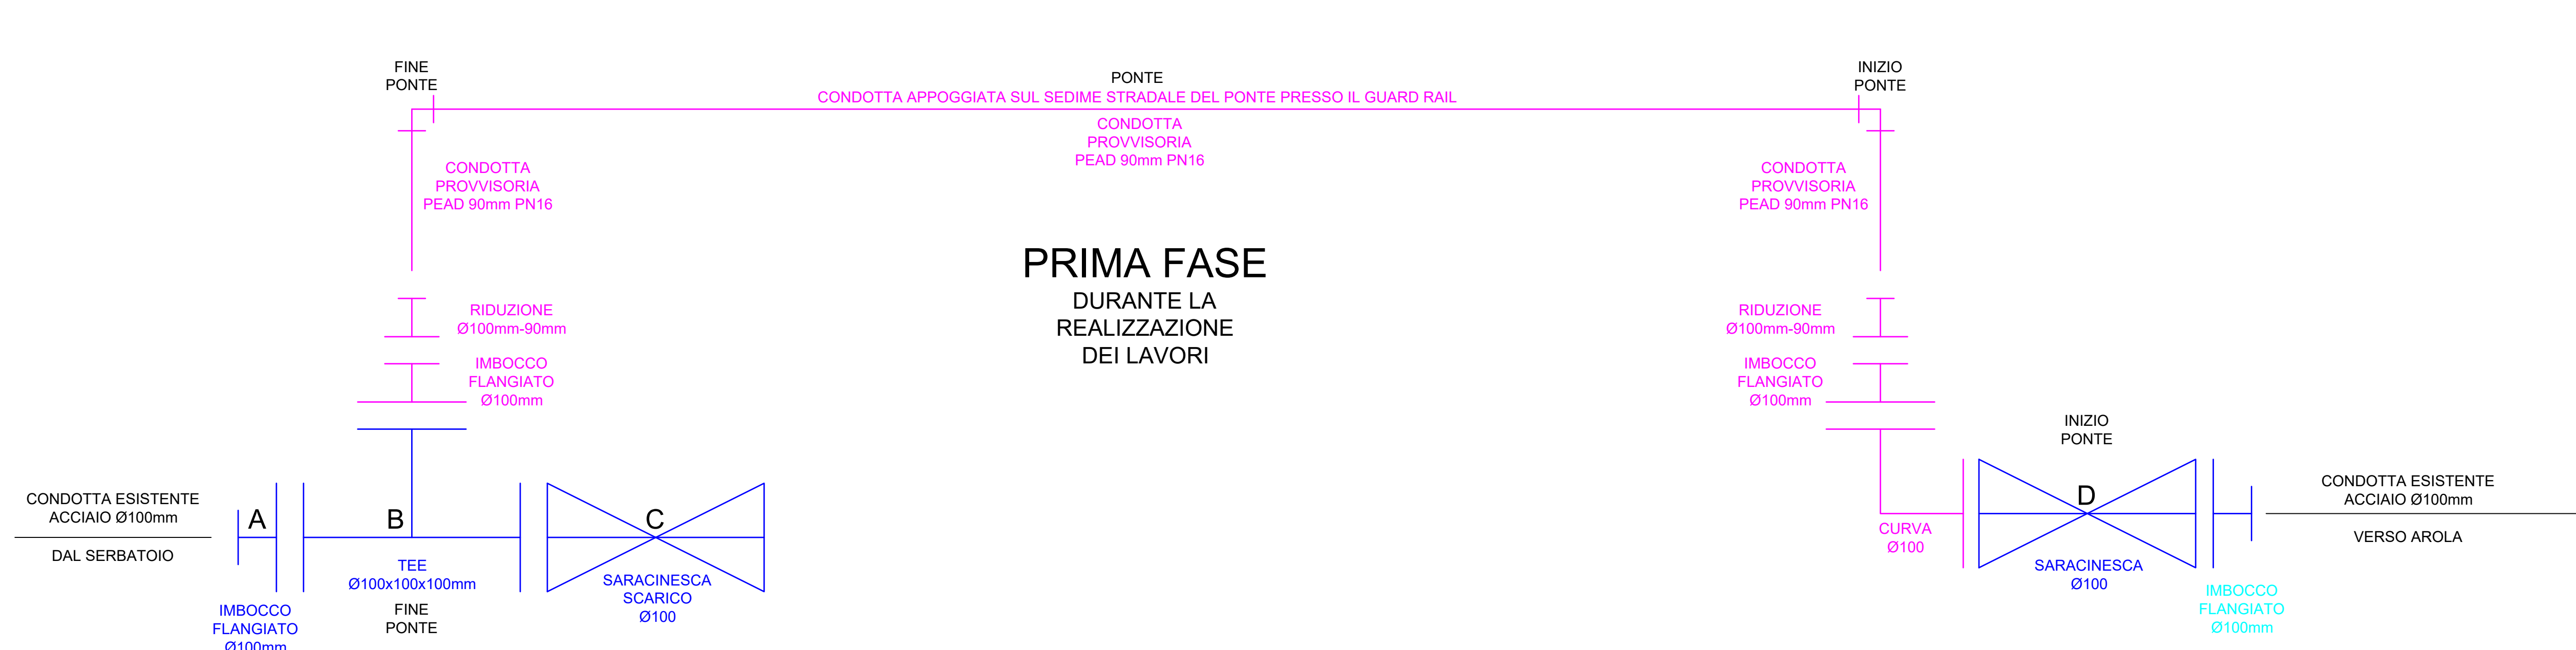

PRIMA FASE
DURANTE LA
REALIZZAZIONE
DEI LAVORI



SECONDA FASE
A CONDOTTA PREISOLATA
INSTALLATA SUL PONTE
SULLE MENSOLE
IN ACCIAIO INOX
IN PROGETTO

