
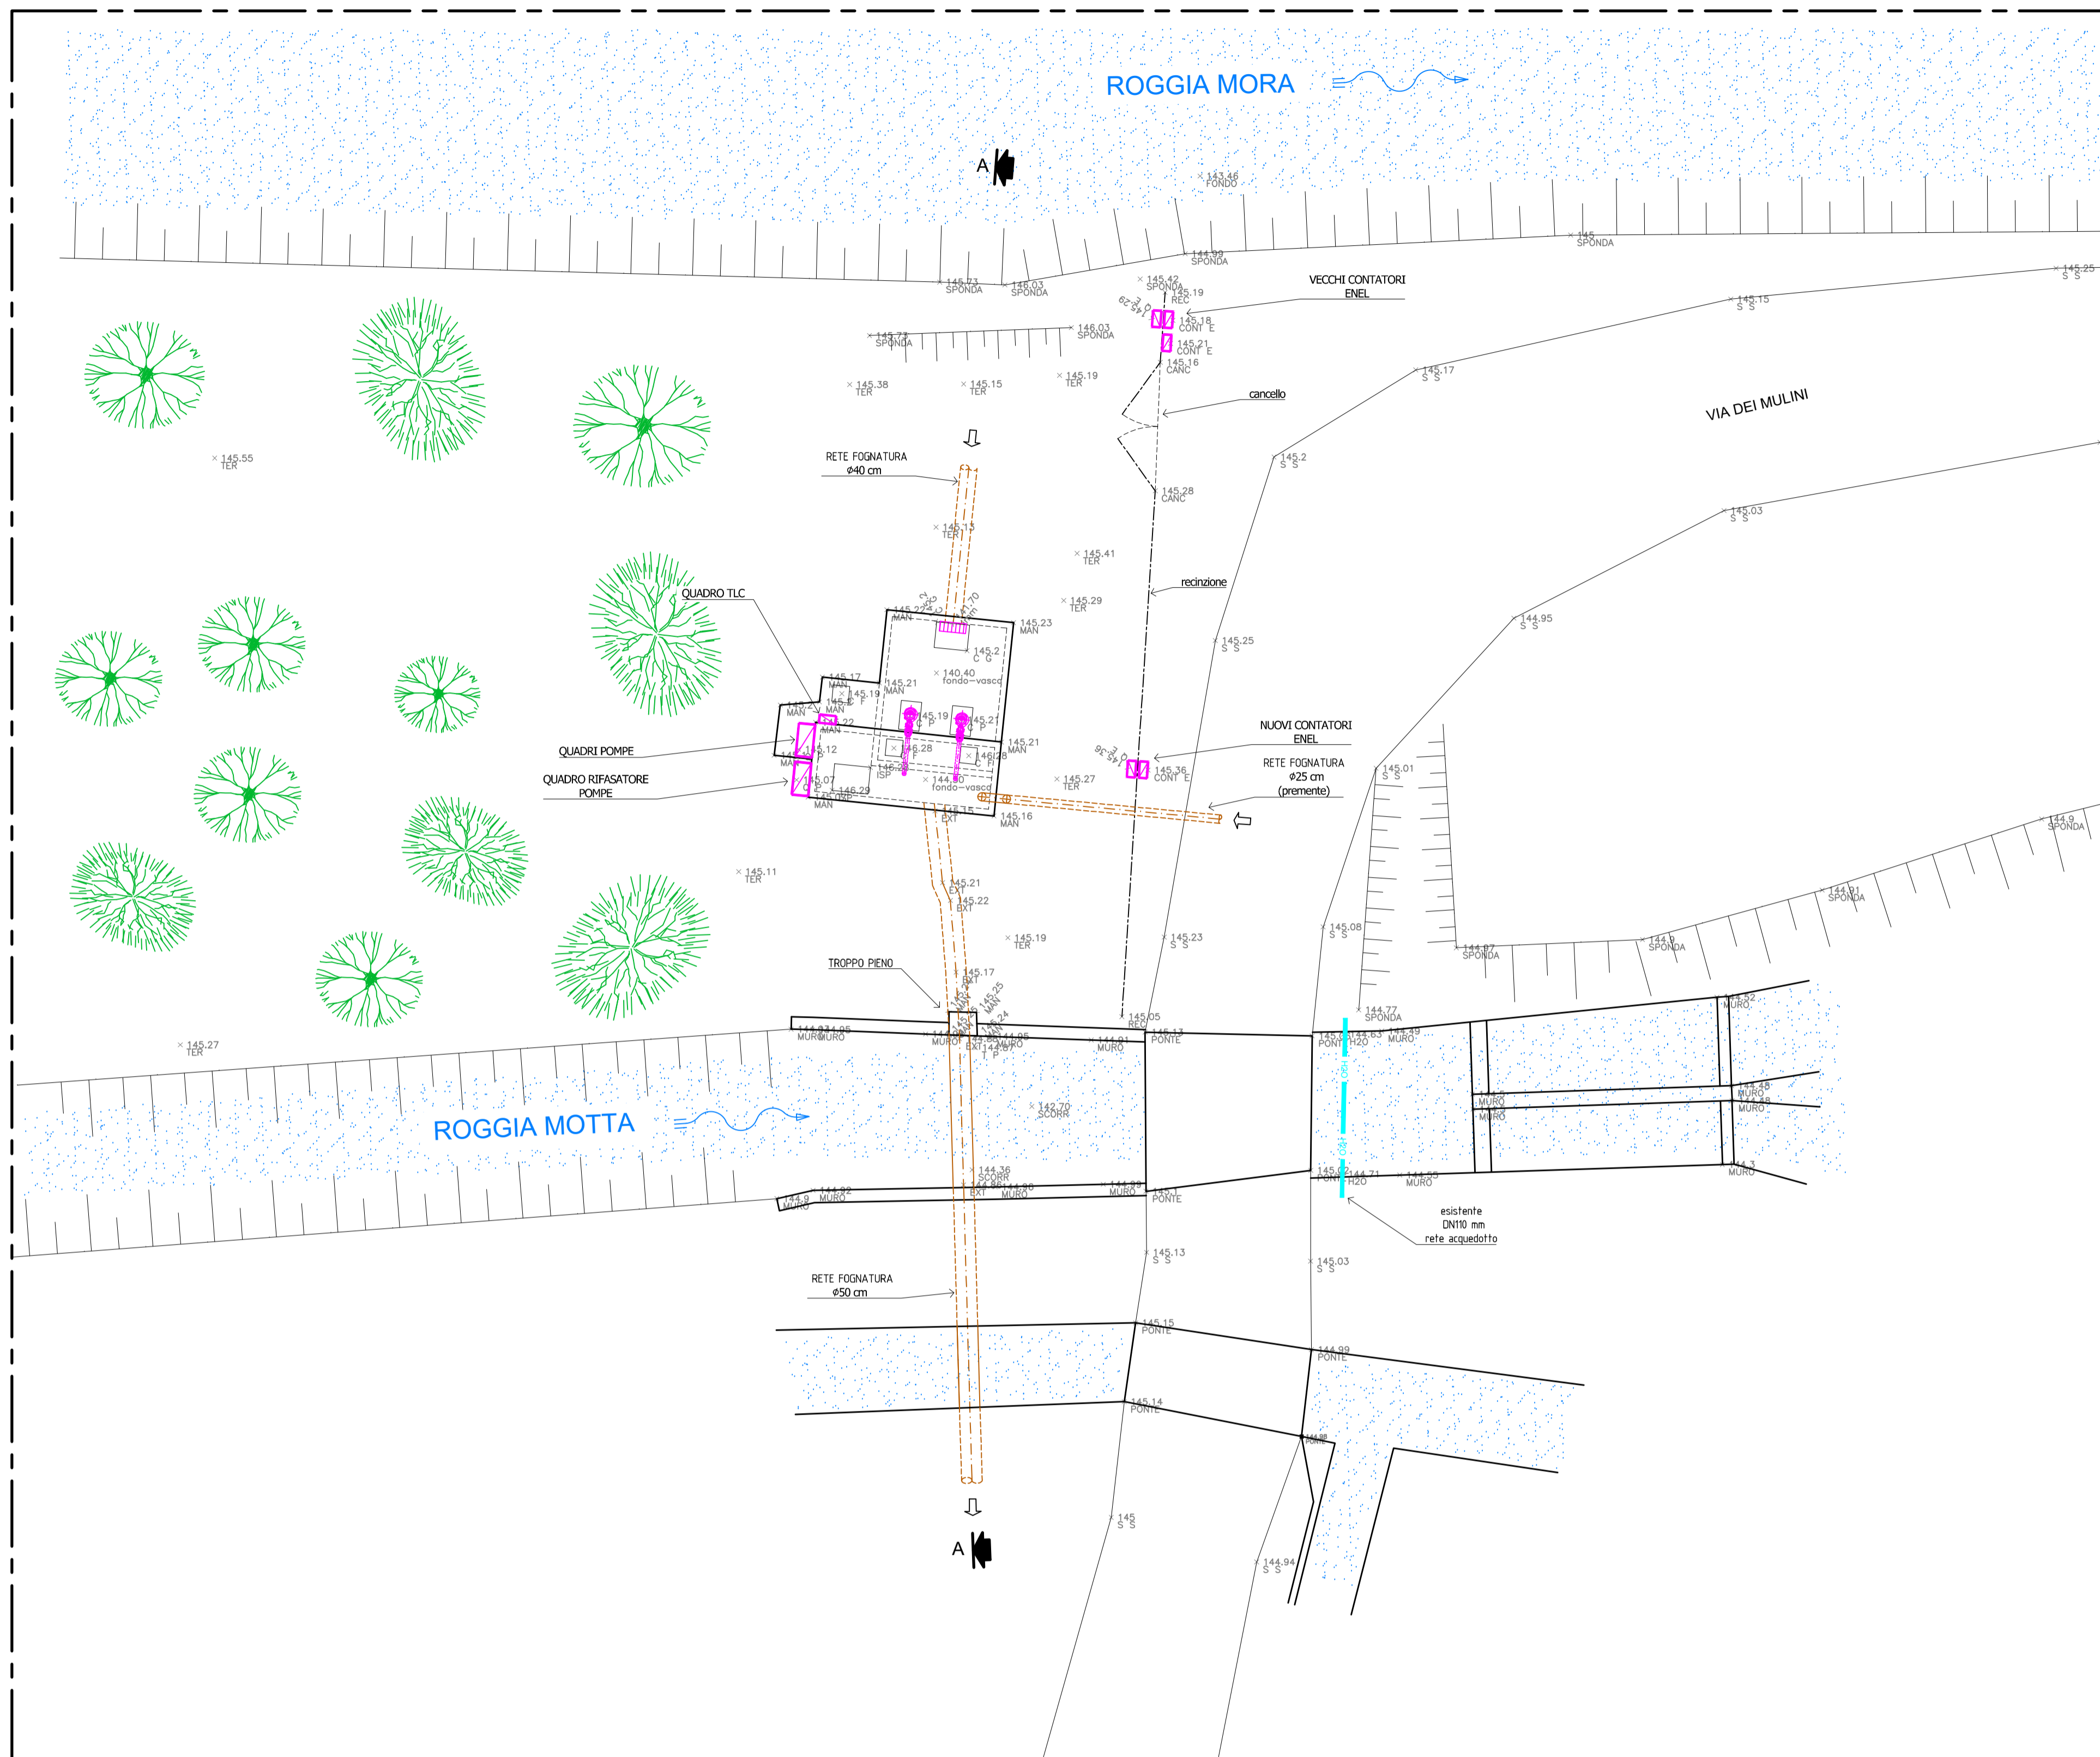



STRALCIO PLANIMETRICO STATO DI FATTO

SCALA 1:100

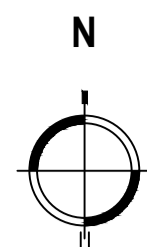


SEZIONE A-A STATO DI FATTO

SCALA 1:100

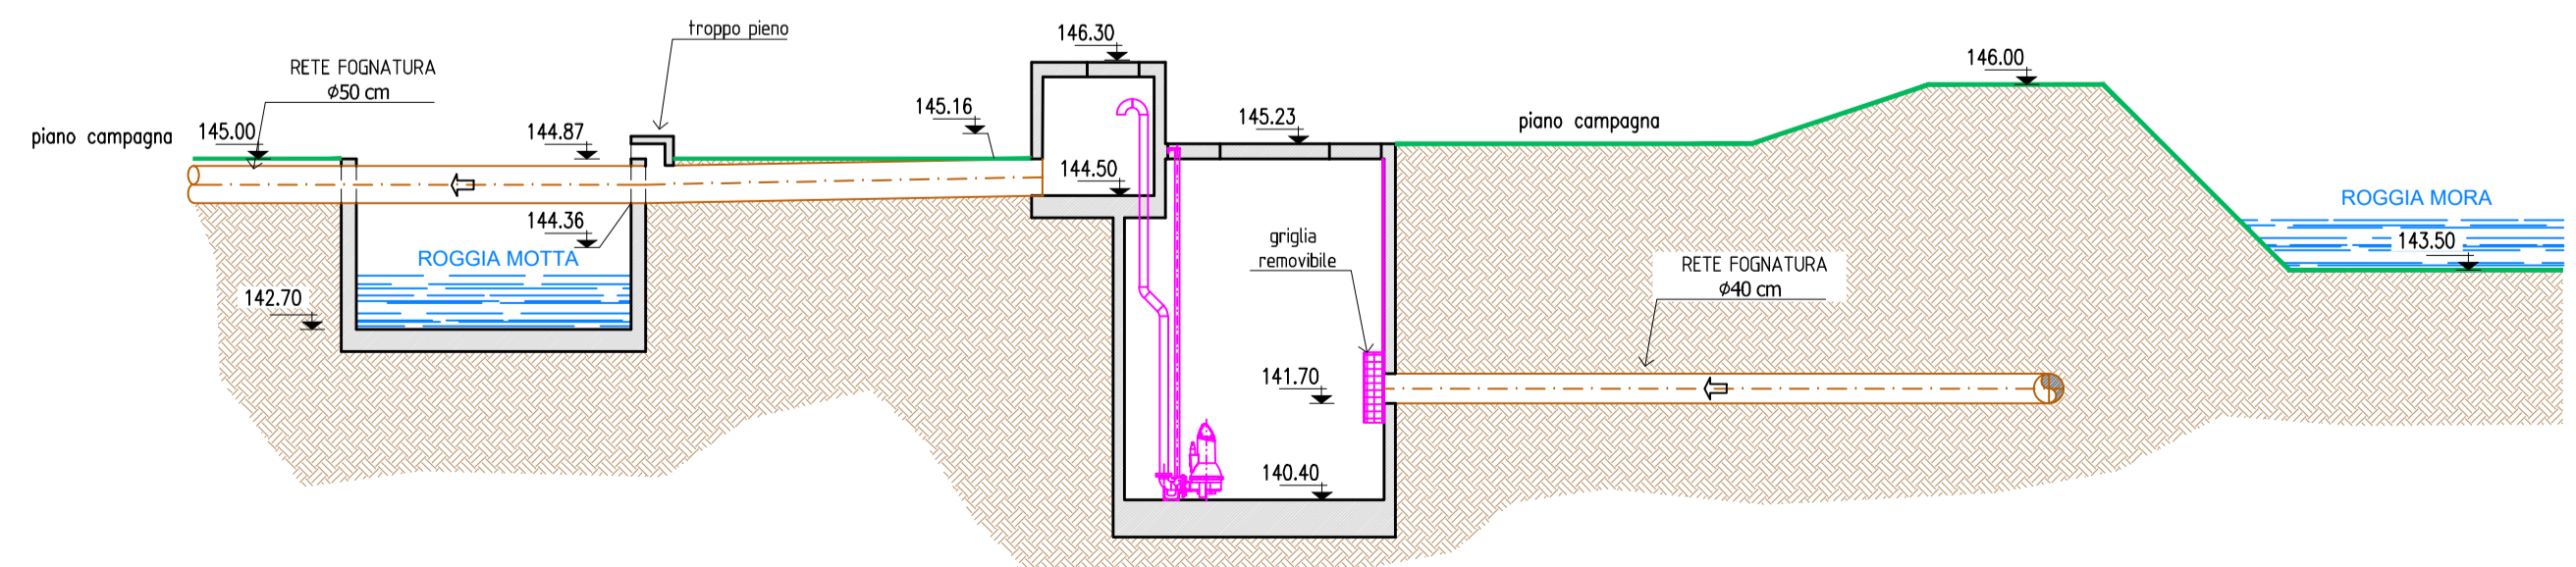


STRALCIO PLANIMETRICO DEMOLIZIONI/RIMOZIONI

SCALA 1:100

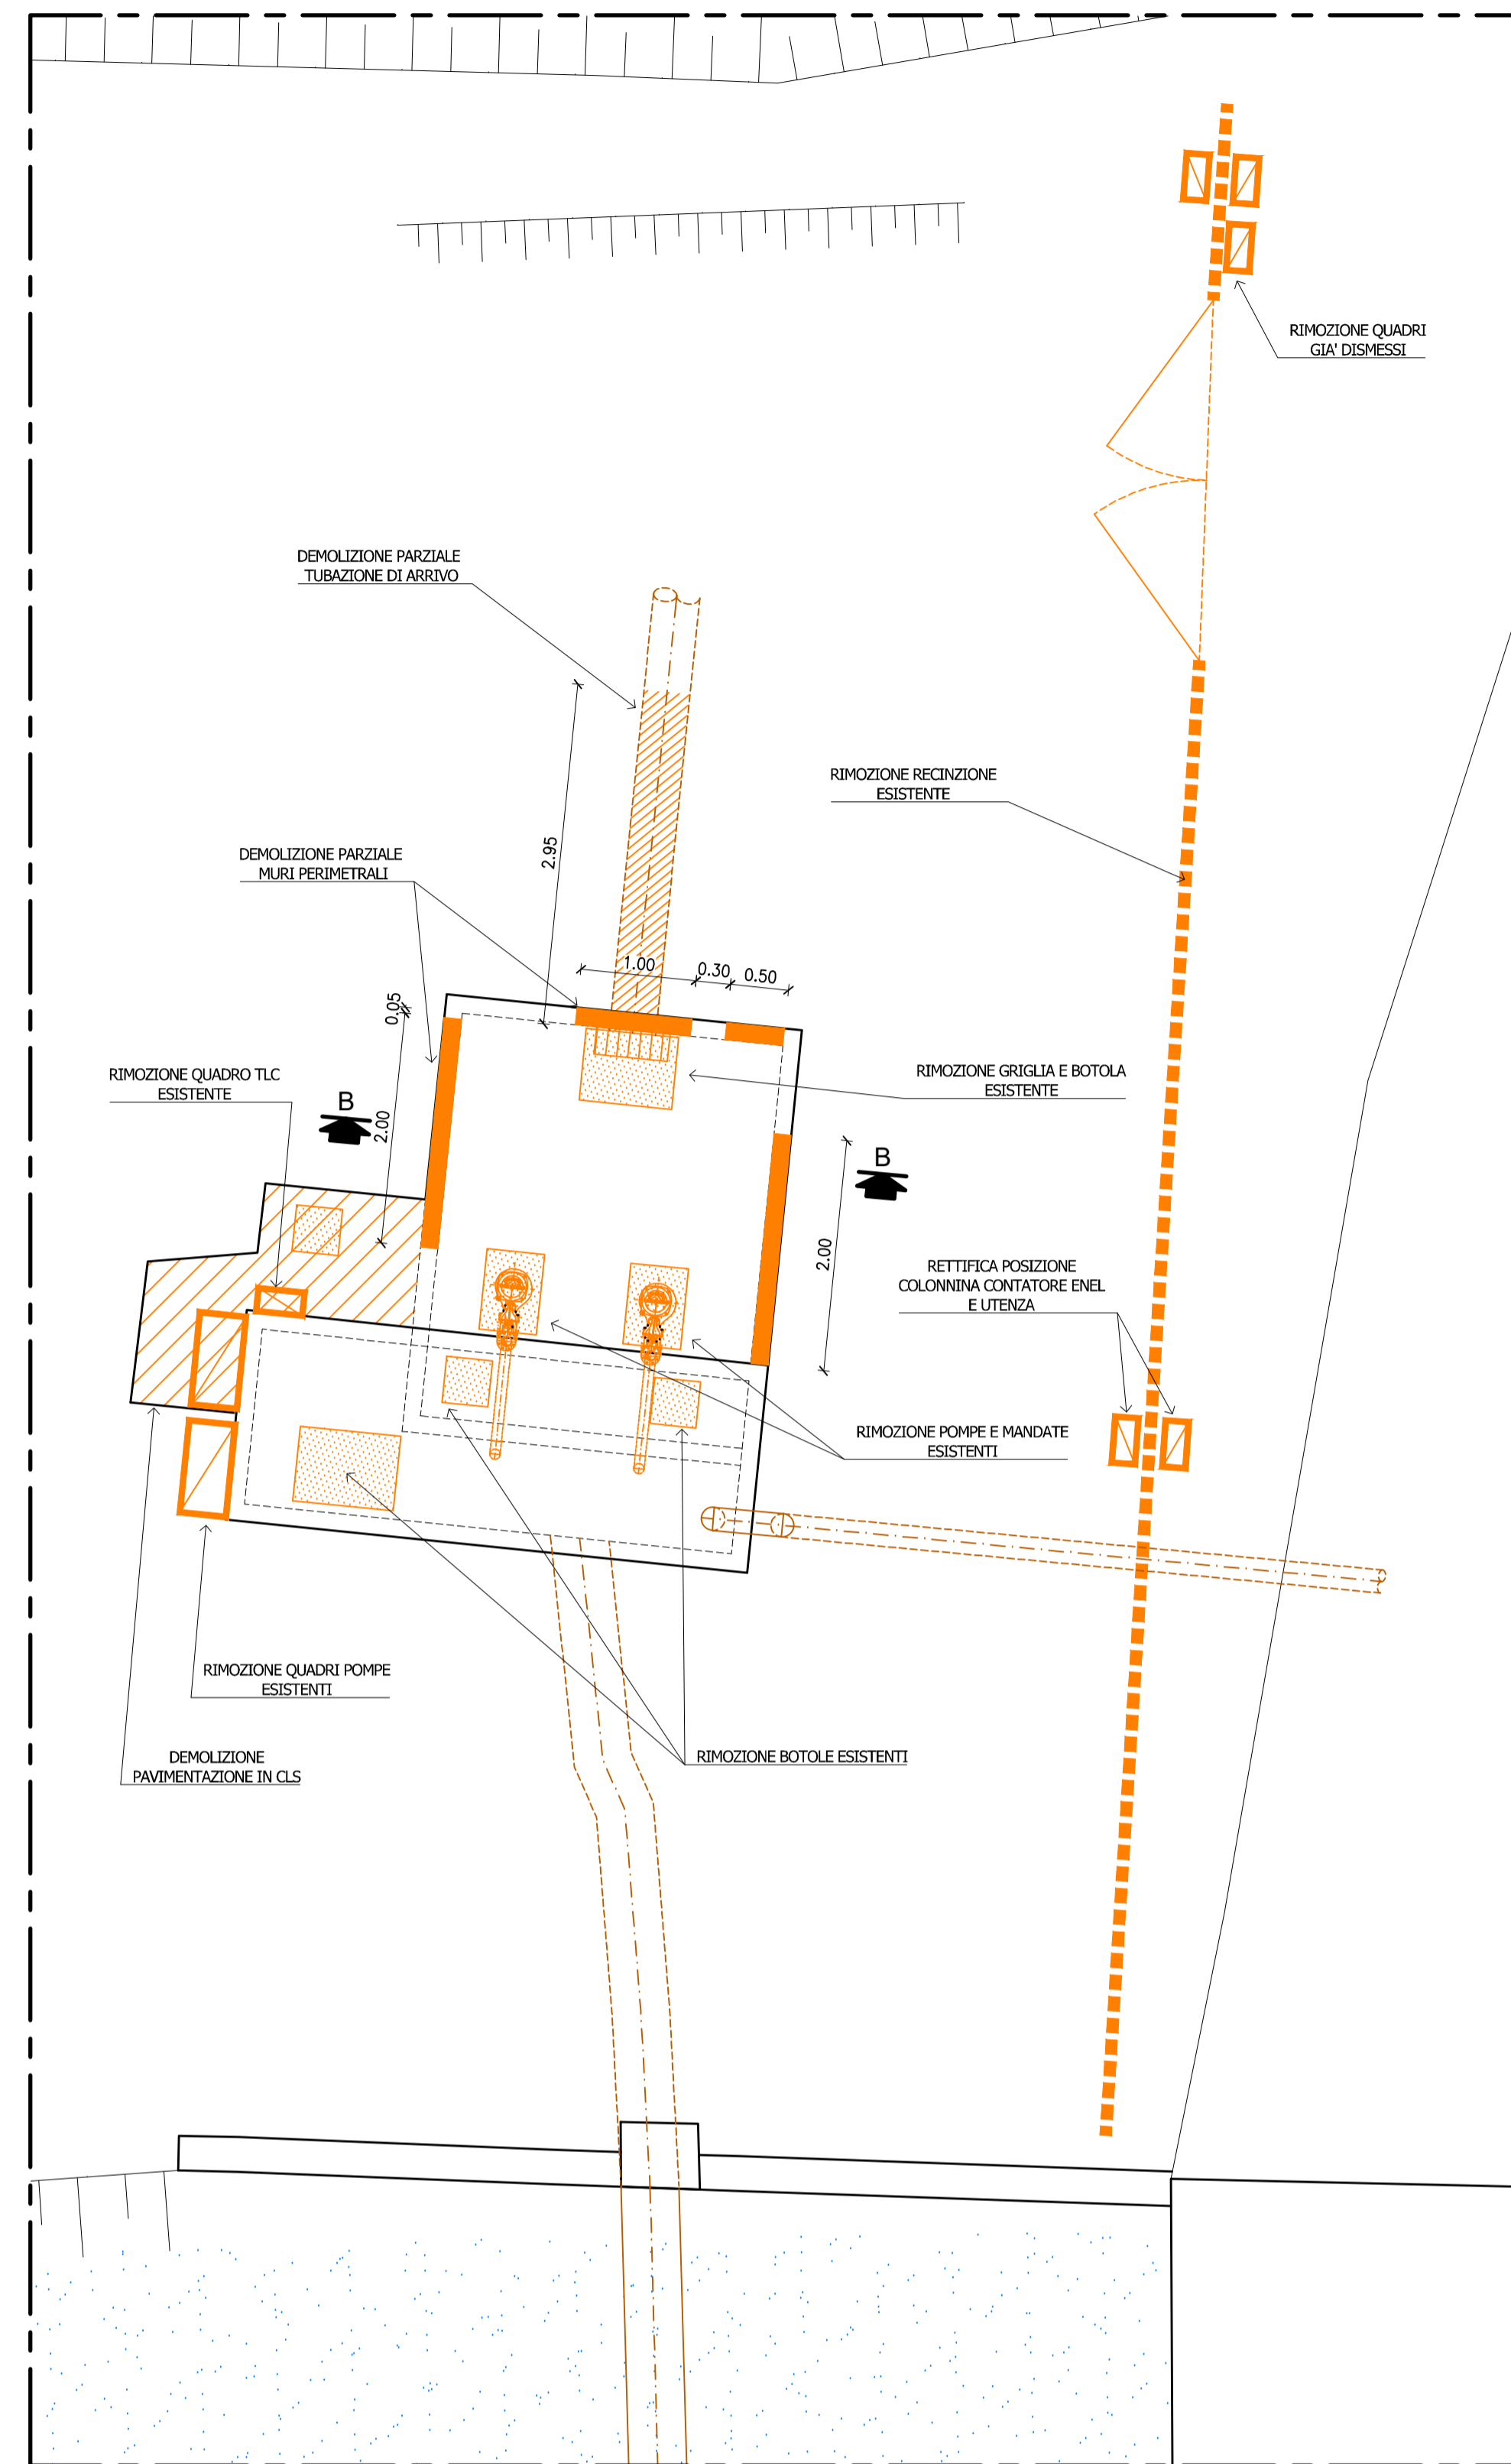


SEZIONE B-B DEMOLIZIONI

SCALA 1:50

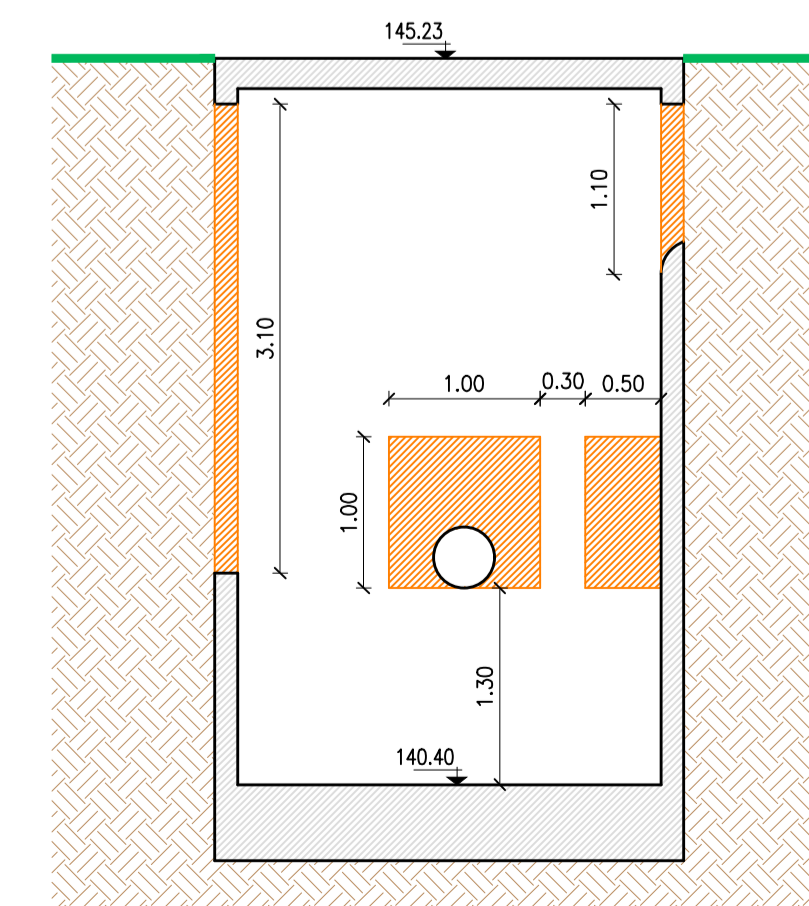


STRALCIO COROGRAFIA SU ORTOFOTO

SCALA 1:1.000

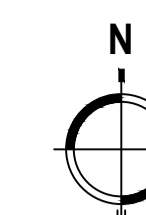

STRALCIO CATASTALE - IPOTESI FRAZIONAMENTO PER ACQUISIZIONE AREA

SCALA 1:500

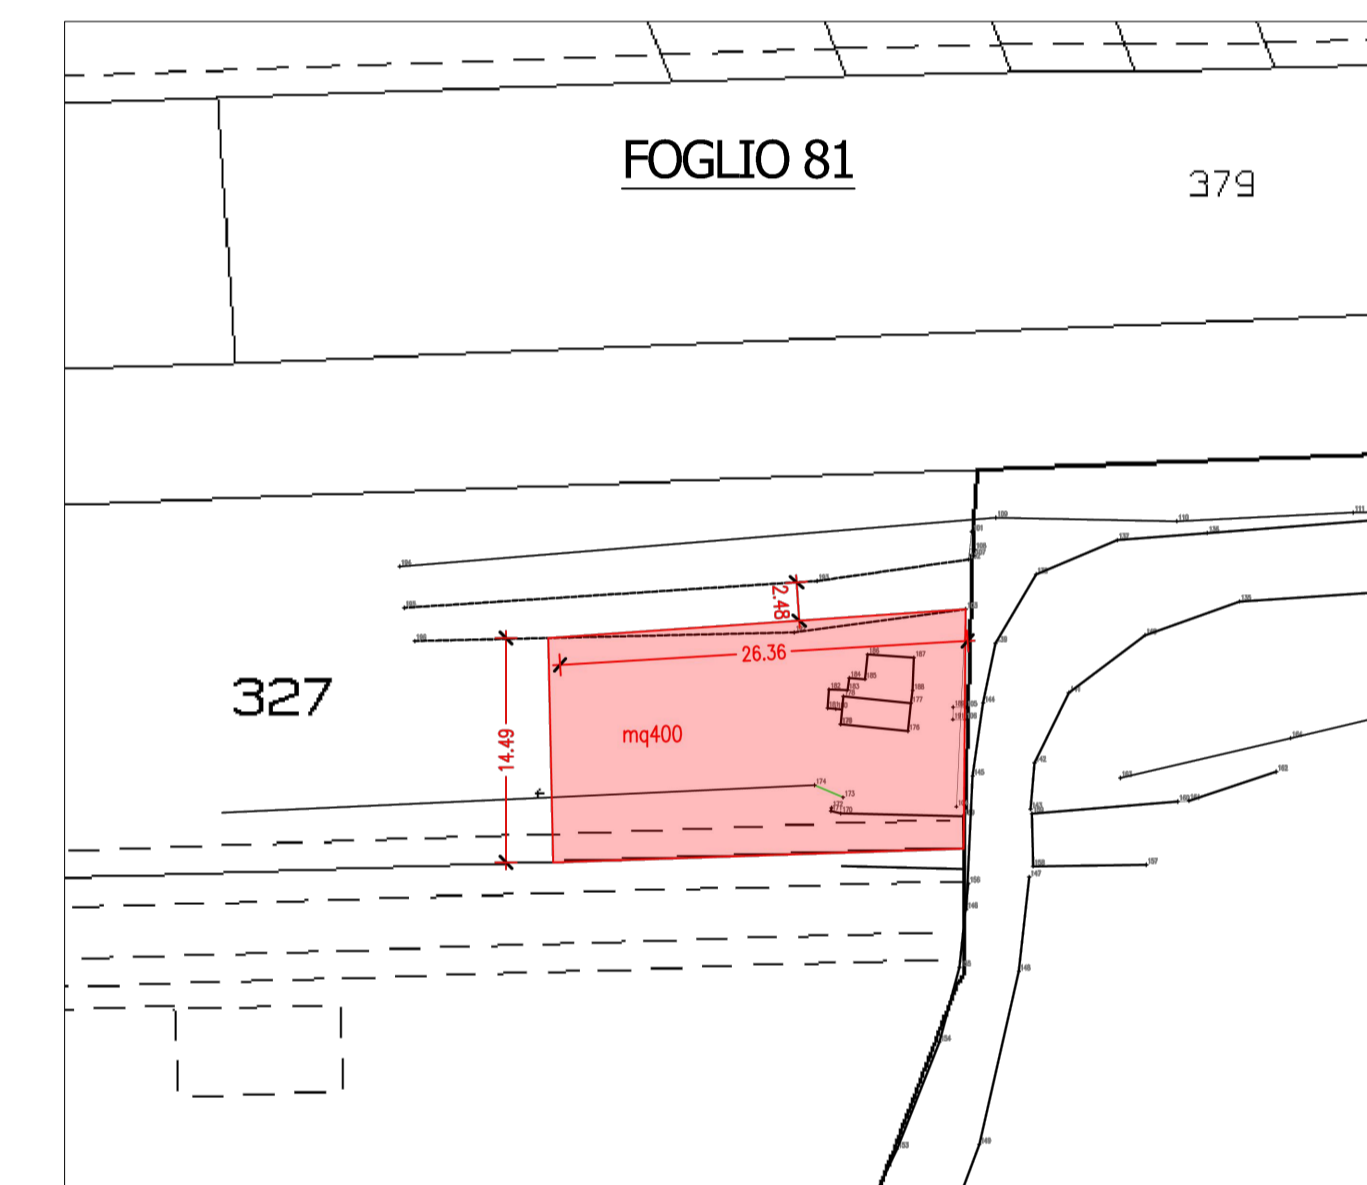

COMUNE DI NOVARA



ACQUA NOVARA.VCO S.p.A.

Via Triggiani, 9 - 28100 NOVARA (NO)
Tel. 0321 413111 - Fax 0321 408729
@mail: info@acquanovaravco.eu
@pec: segreteria@pec.acquanovaravco.eu

TITOLO COMMESSA:
ADEGUAMENTO STAZIONE DI POMPAGGIO DI FOGNATURA DI VIA DEI MULINI E SFIORATORE DI VIA 5 PORTE FRAZIONE DI PERNATE (NO)

OGGETTO:
PLANIMETRIA E SEZIONE STATO DI FATTO CON INDICATE LE DEMOLIZIONI

SCALA: **VARIE**

AVANZAMENTO PROGETTO: **DEFINITIVO** Data Rev. N° 0: **LUGLIO 2021**

Rev. N°	Modifiche	Data
1	AGGIORNAMENTO	10/11/2021
2	AGGIORNAMENTO	11/2022
3	AGGIORNAMENTO	06/2023
4		

Rif. N° Commessa: **X02M - 10040670** I Progettisti: **Ing. Giovanni Battista Peduzzi** Elaborato N°: **D.02.00**

CUP: **D18B23002510005** Mandatori: **ETATEC STUDIO PIAZZETTI**

RUP: **Ing. Giuseppe Caranti** Mandatori: **STUDIO PIAZZETTI INGEGNERI ASSOCIATI**

PROPRIETA' RISERVATA QUESTO DISEGNO NON PUO' ESSERE RIPRODOTTO NE' COMUNICATO A TERZI SENZA AUTORIZZAZIONE DI ACQUA NOVARA.VCO S.p.A.