

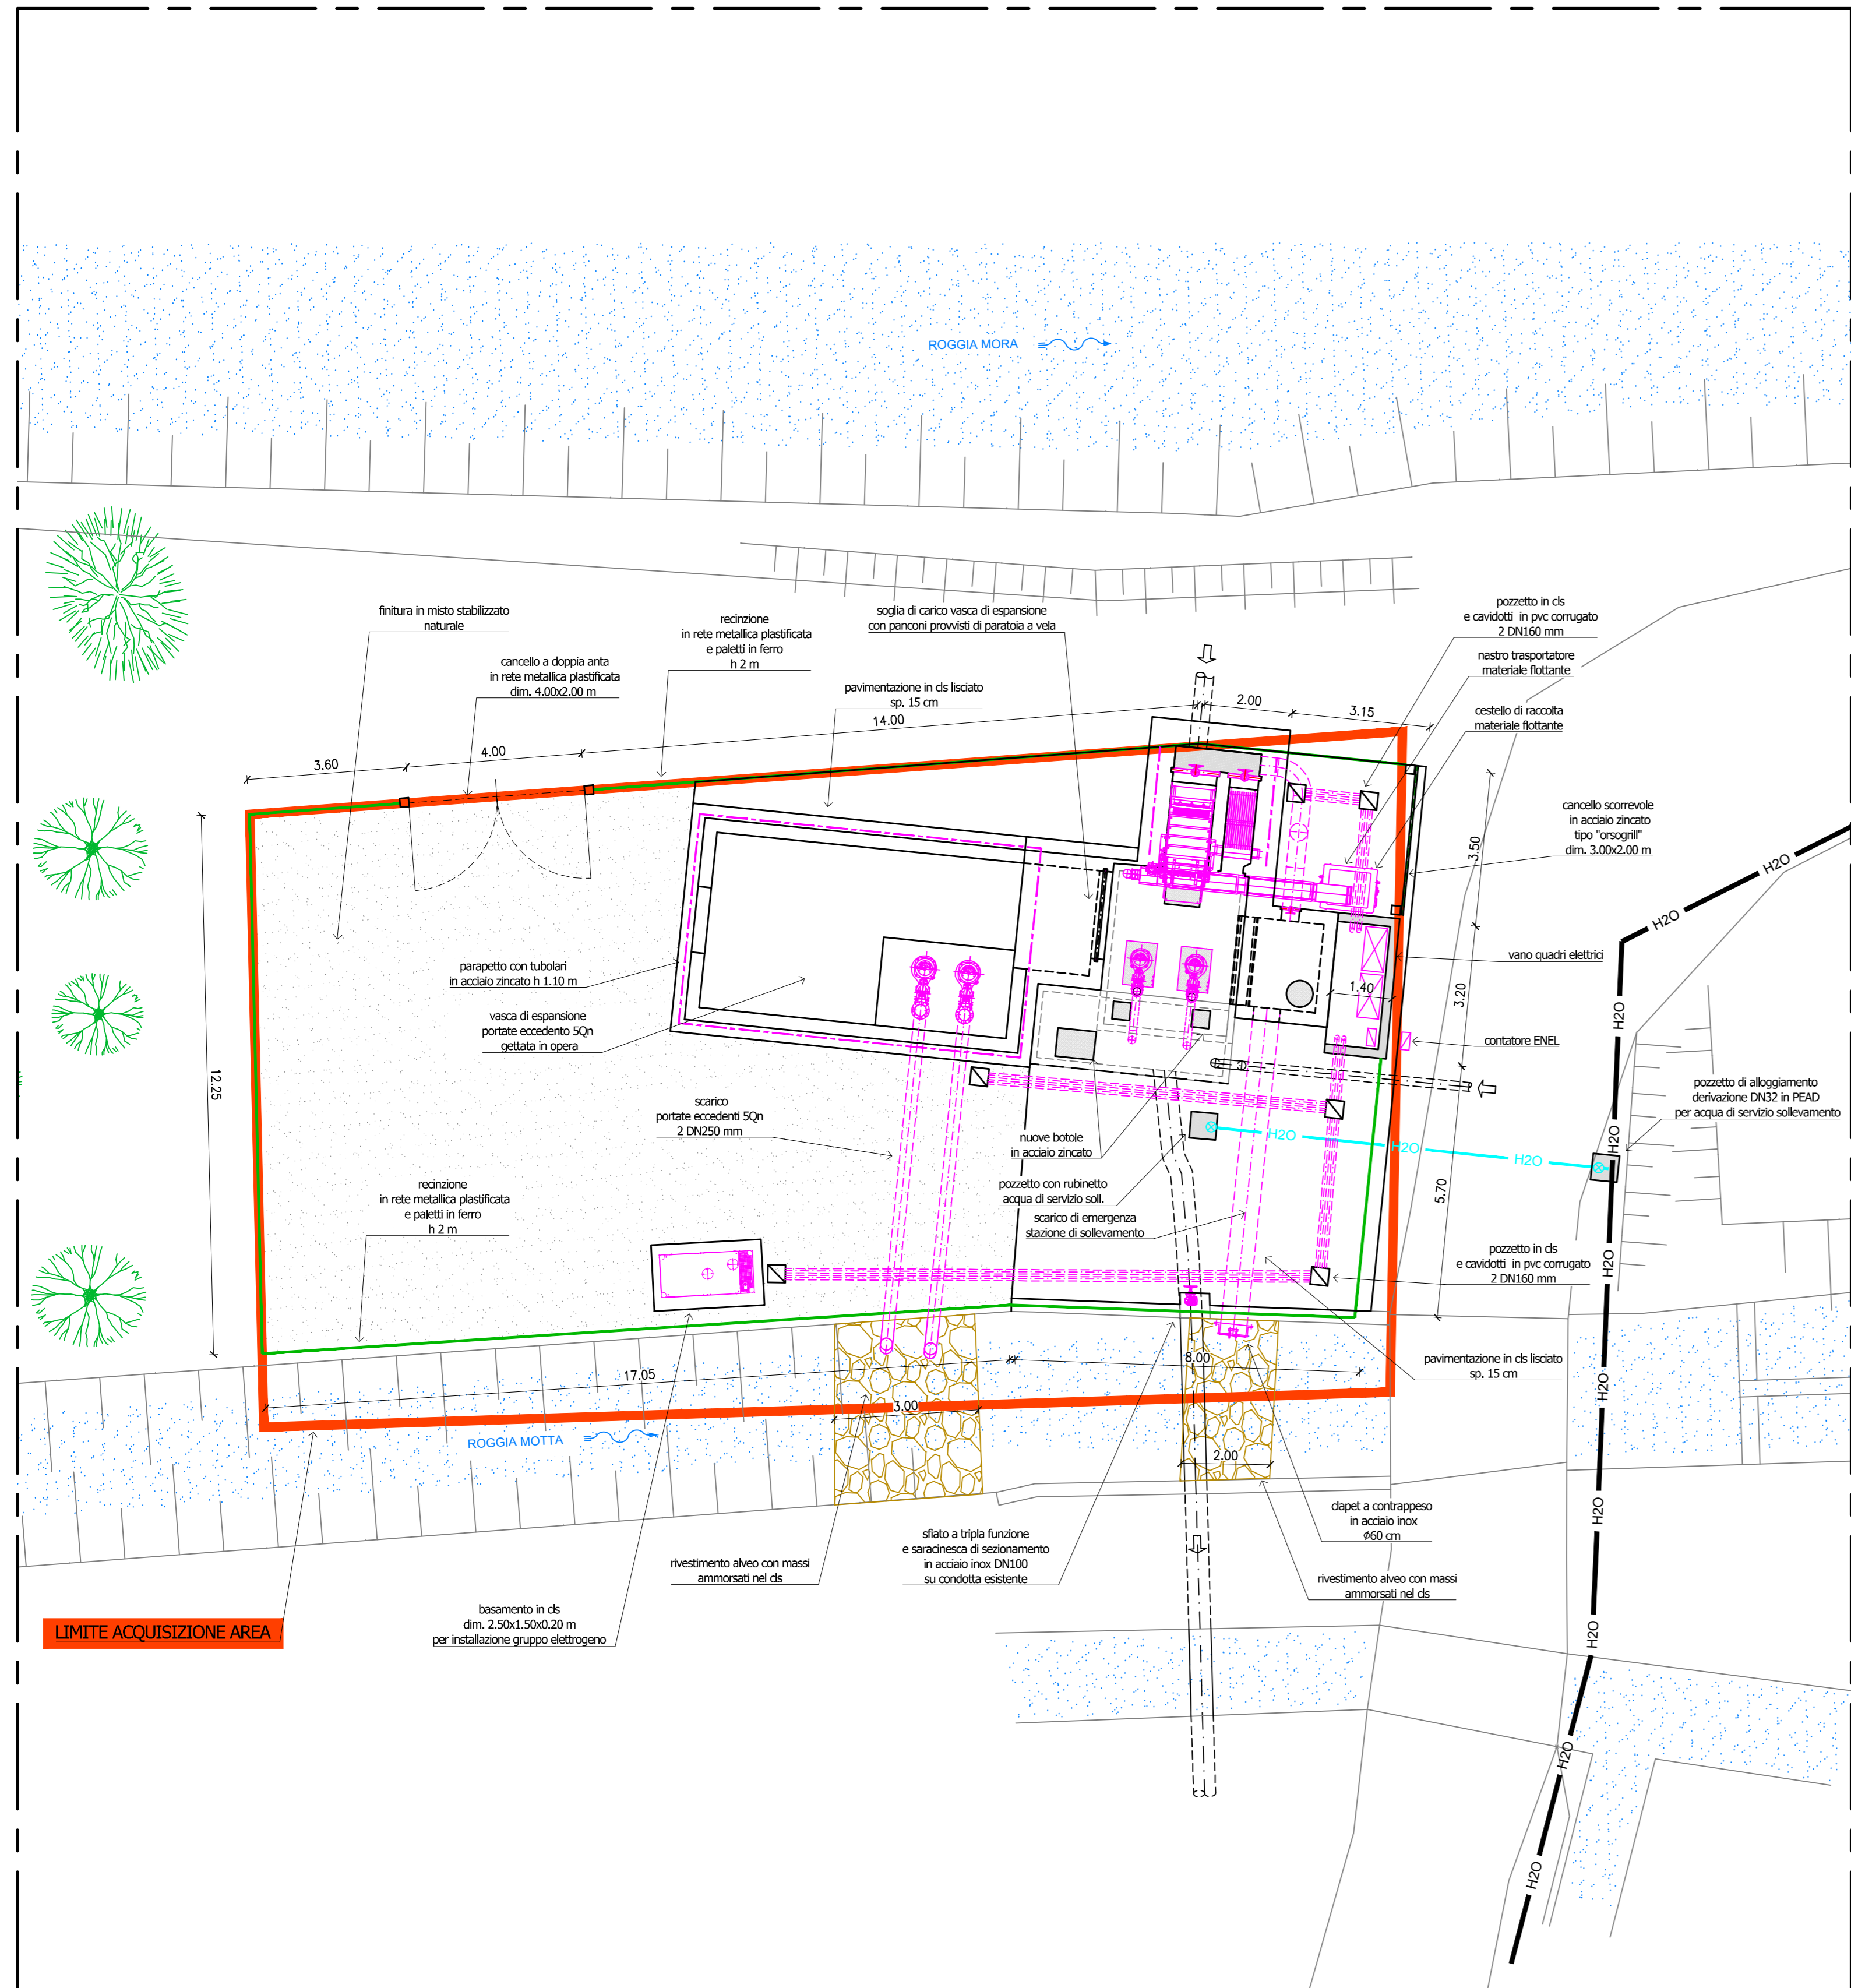



STRALCIO PLANIMETRICO
SCALA 1:100

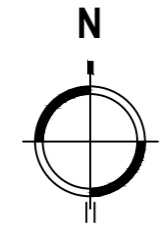

PIANTA
SCALA 1:50

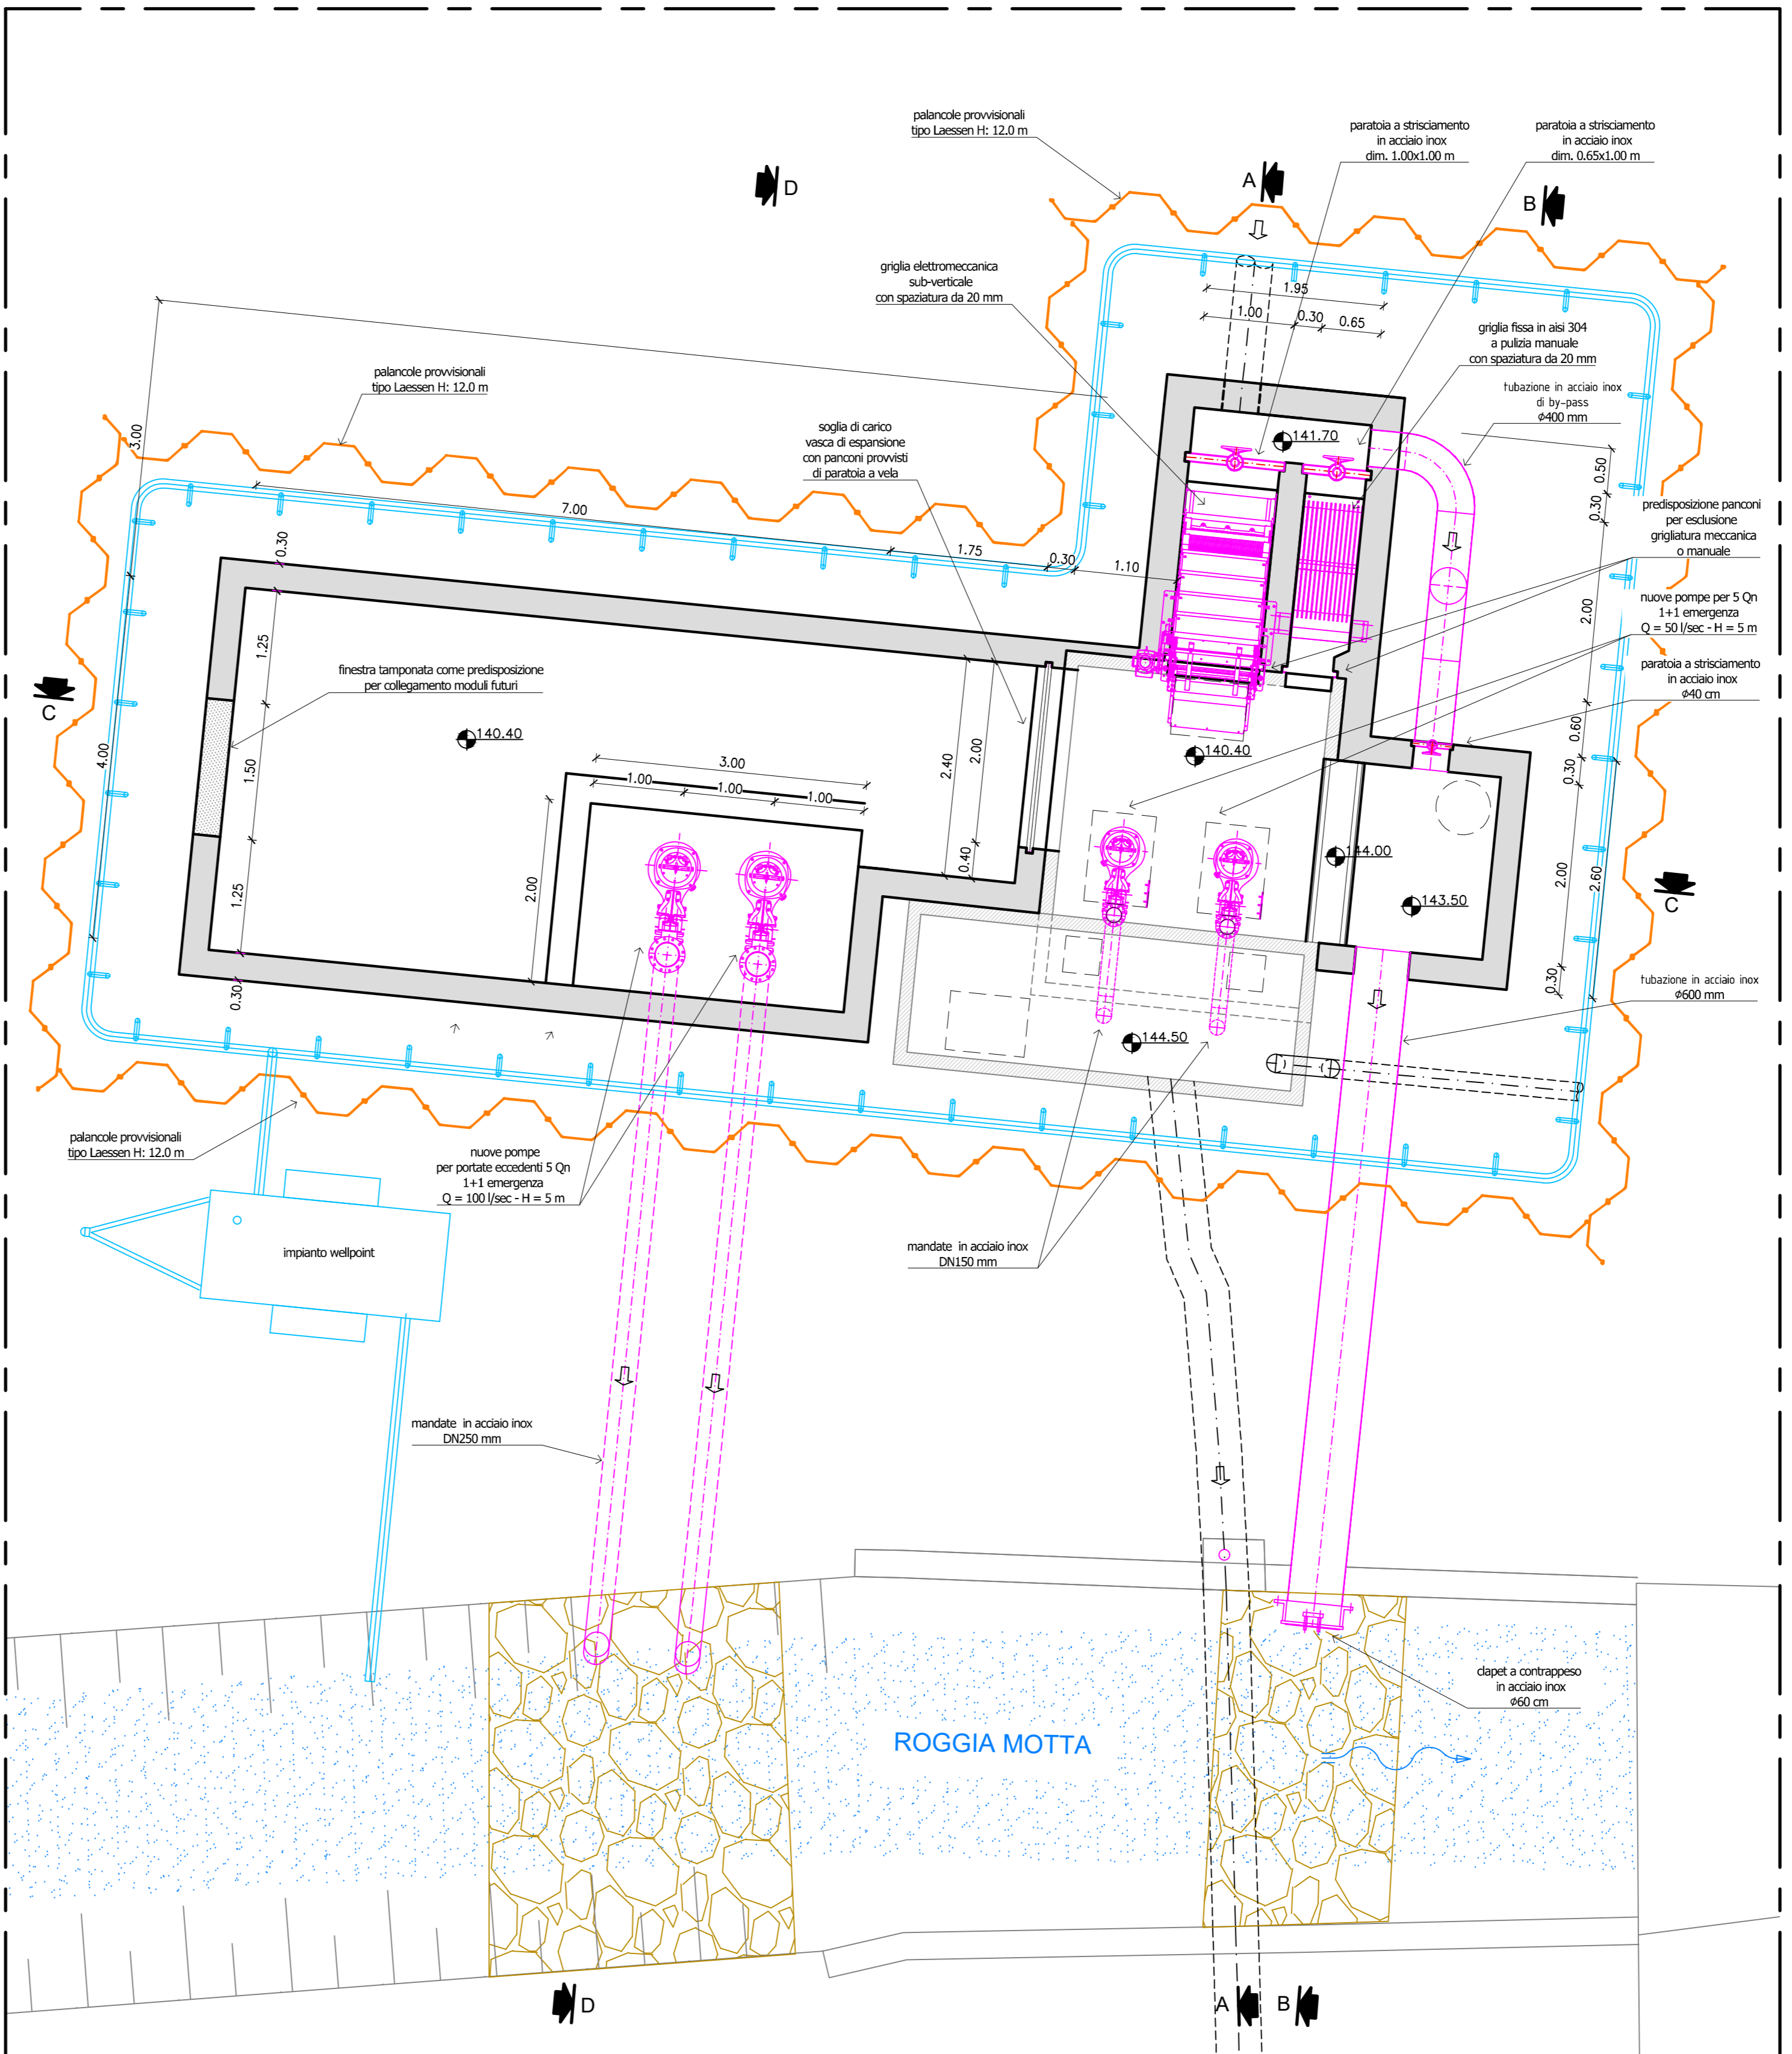

PIANTA CON LIMITE ACQUISIZIONE AREA
SCALA 1:250

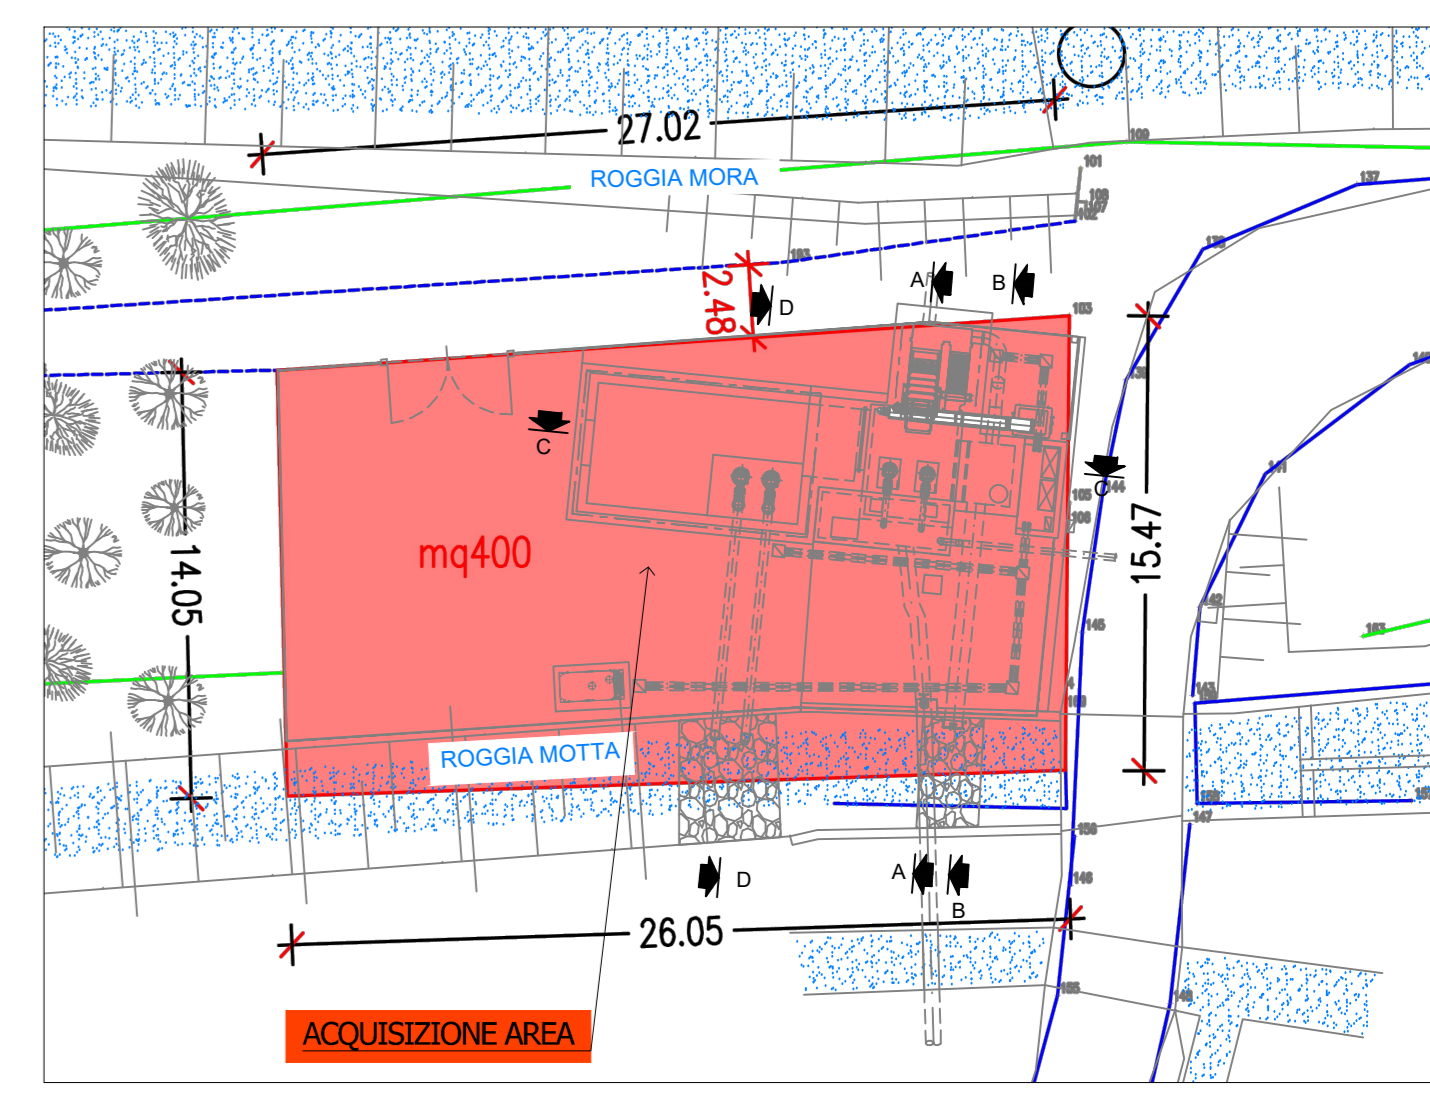

COMUNE DI NOVARA



Via Triggiani, 9 - 28100 NOVARA (NO)
Tel. 0321 413111 - Fax. 0321 458729
@mail: info@acquanovaravco.eu
@pec: segreteria@pec.acquanovaravco.eu

TITOLO COMMESSA:
ADEGUAMENTO STAZIONE DI POMPAGGIO DI FOGNATURA DI VIA DEI MULINI E SFIORATORE DI VIA 5 PORTE FRAZIONE DI PERNATE (NO)

OGGETTO:
PLANIMETRIA E PIANTE OPERE IN PROGETTO

SCALA: **VARIE**

AVANZAMENTO PROGETTO: **DEFINITIVO** Data Rev. N° 0: **LUGLIO 2021**

Rev. N°	Modifiche	Data
1	AGGIORNAMENTO	10/11/2021
2	AGGIORNAMENTO	11/2022
3	AGGIORNAMENTO	06/2023
4		

Rif. N° Commessa: X02M - 10040670	I Progettisti: Ing. Giovanni Battista Peduzzi Mandatari: ETATEC STUDIO PROLETTI	Elaborato N°: D.03.01
CUP: D18B23002510005	Mandatari: STUDIO PAOLETTI INGEGNERI ASSOCIATI	
RUP: Ing. Giuseppe Caranti	Mandatari: STUDIO FERRAROTTI Dott.ssa SILVANA CLERICI	
<p>PROPRIETÀ RISERVATA QUESTO DISEGNO NON PUÒ ESSERE RIPRODOTTO NE COMUNICATO A TERZI SENZA AUTORIZZAZIONE DI ACQUA NOVARA.VCO S.p.A.</p>		